



ZEICHNERKLARUNG
LEGEND OF SYMBOLS

SCHNITT ODER DETAIL IDENTIFICATION NUMBER
BLATT (ER) AUF WELCHEM SCHNITT ODER DETAIL GEZEIGT WERDEN
SHEET ON WHICH SECTION OR DETAIL IS SHOWN

DETAIL NUMMERN SIND NICHT UNBEDINGT AUF EINANDERFOLGEND
DETAIL NUMBERS ARE NOT NECESSARILY CONTINUOUS.

- 15 BETON CONCRETE
- 14 STAHL STEEL
- 13 STAHL STEEL
- 12 AKUSTISCHE ISOLIERUNG ACOUSTIC INSULATION
- 11 GITTERROSTE (PLAN) METAL GRATING (PLAN)
- 10 RIFFELBLECH ROEST (PLAN) CORRUGATED PLATE PLATFORM (PLAN)
- 9 AUSLEICHSMORTEL GROUTING
- 8 ASBESTZEMENT PLATTEN CEMENT ASBESTOS BOARD
- 7 ERDE EARTH
- 6 VORGEFERTIGTES BITUMEN MATERIAL PREMOULDED BITUMINOUS MATERIAL
- 5 SCHWESNSAHT SCHNITT UND ANSICHT WELD IN SECTION AND ELEVATION
- 4 HÖHENKOTEN GRADE ELEVATION
- 3 TÜRNUMMER DOOR NUMBER
- 2 ODER OR
- 1

PERSPECTIVE
PERSPECTIVE

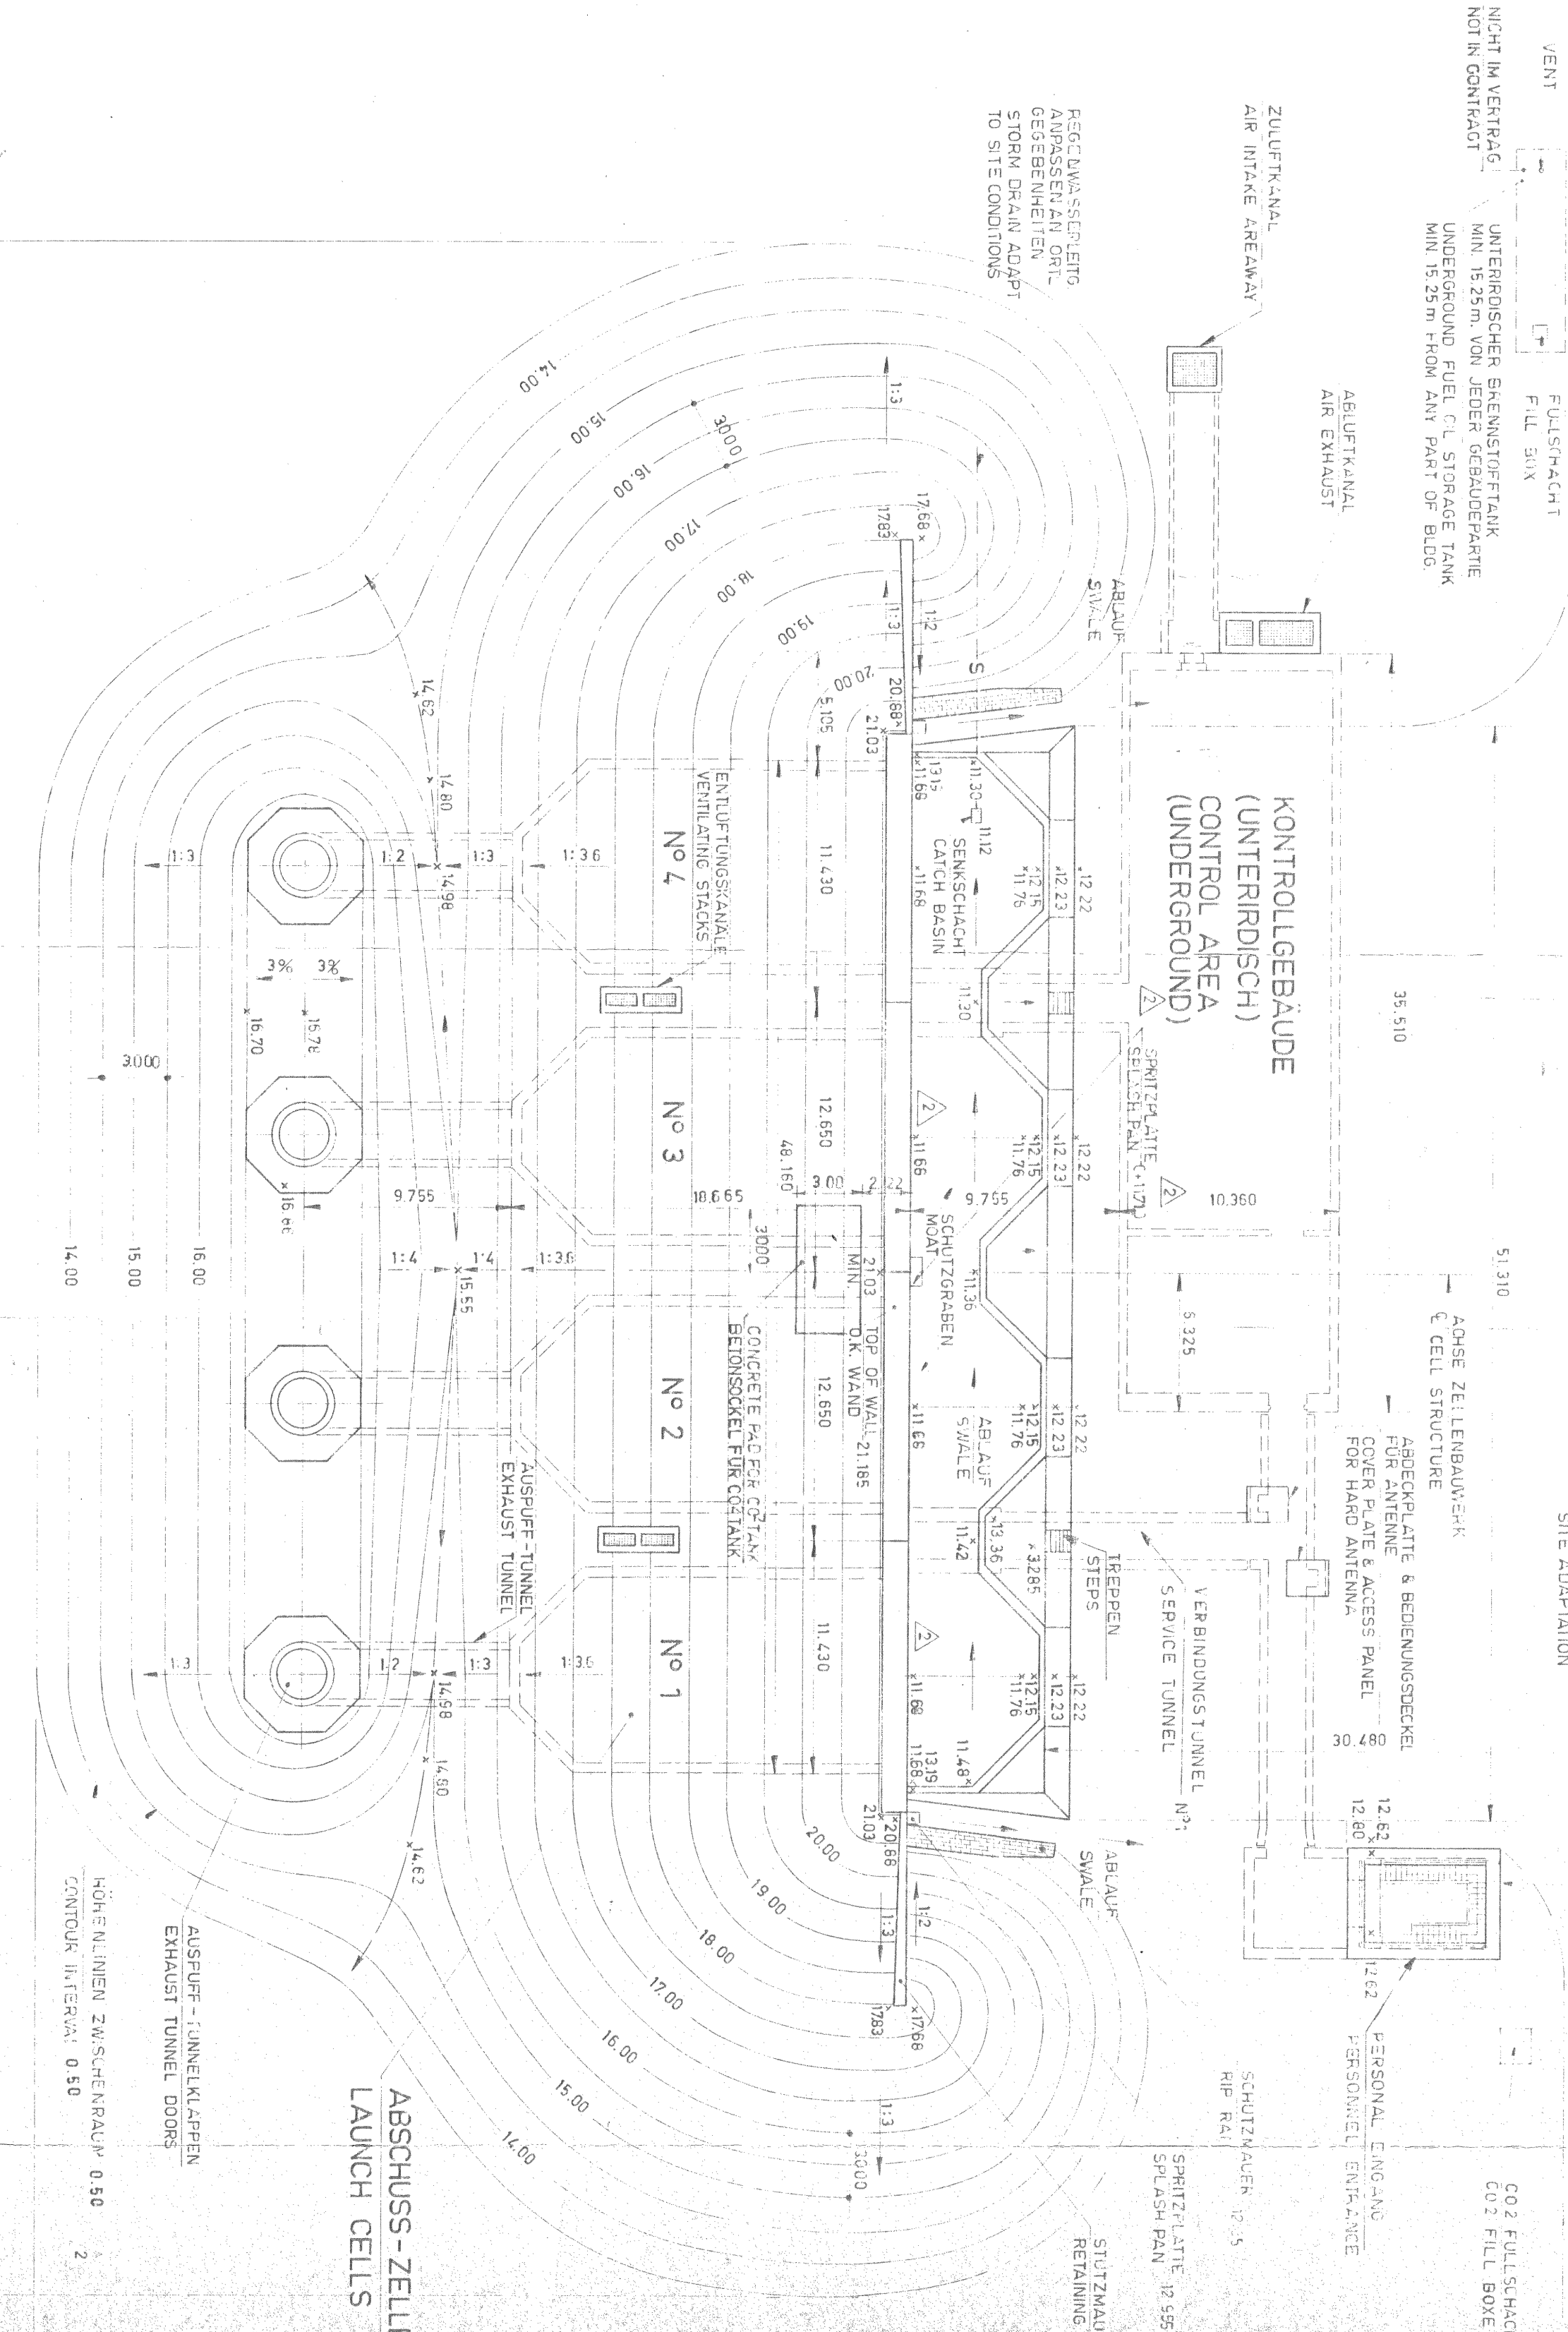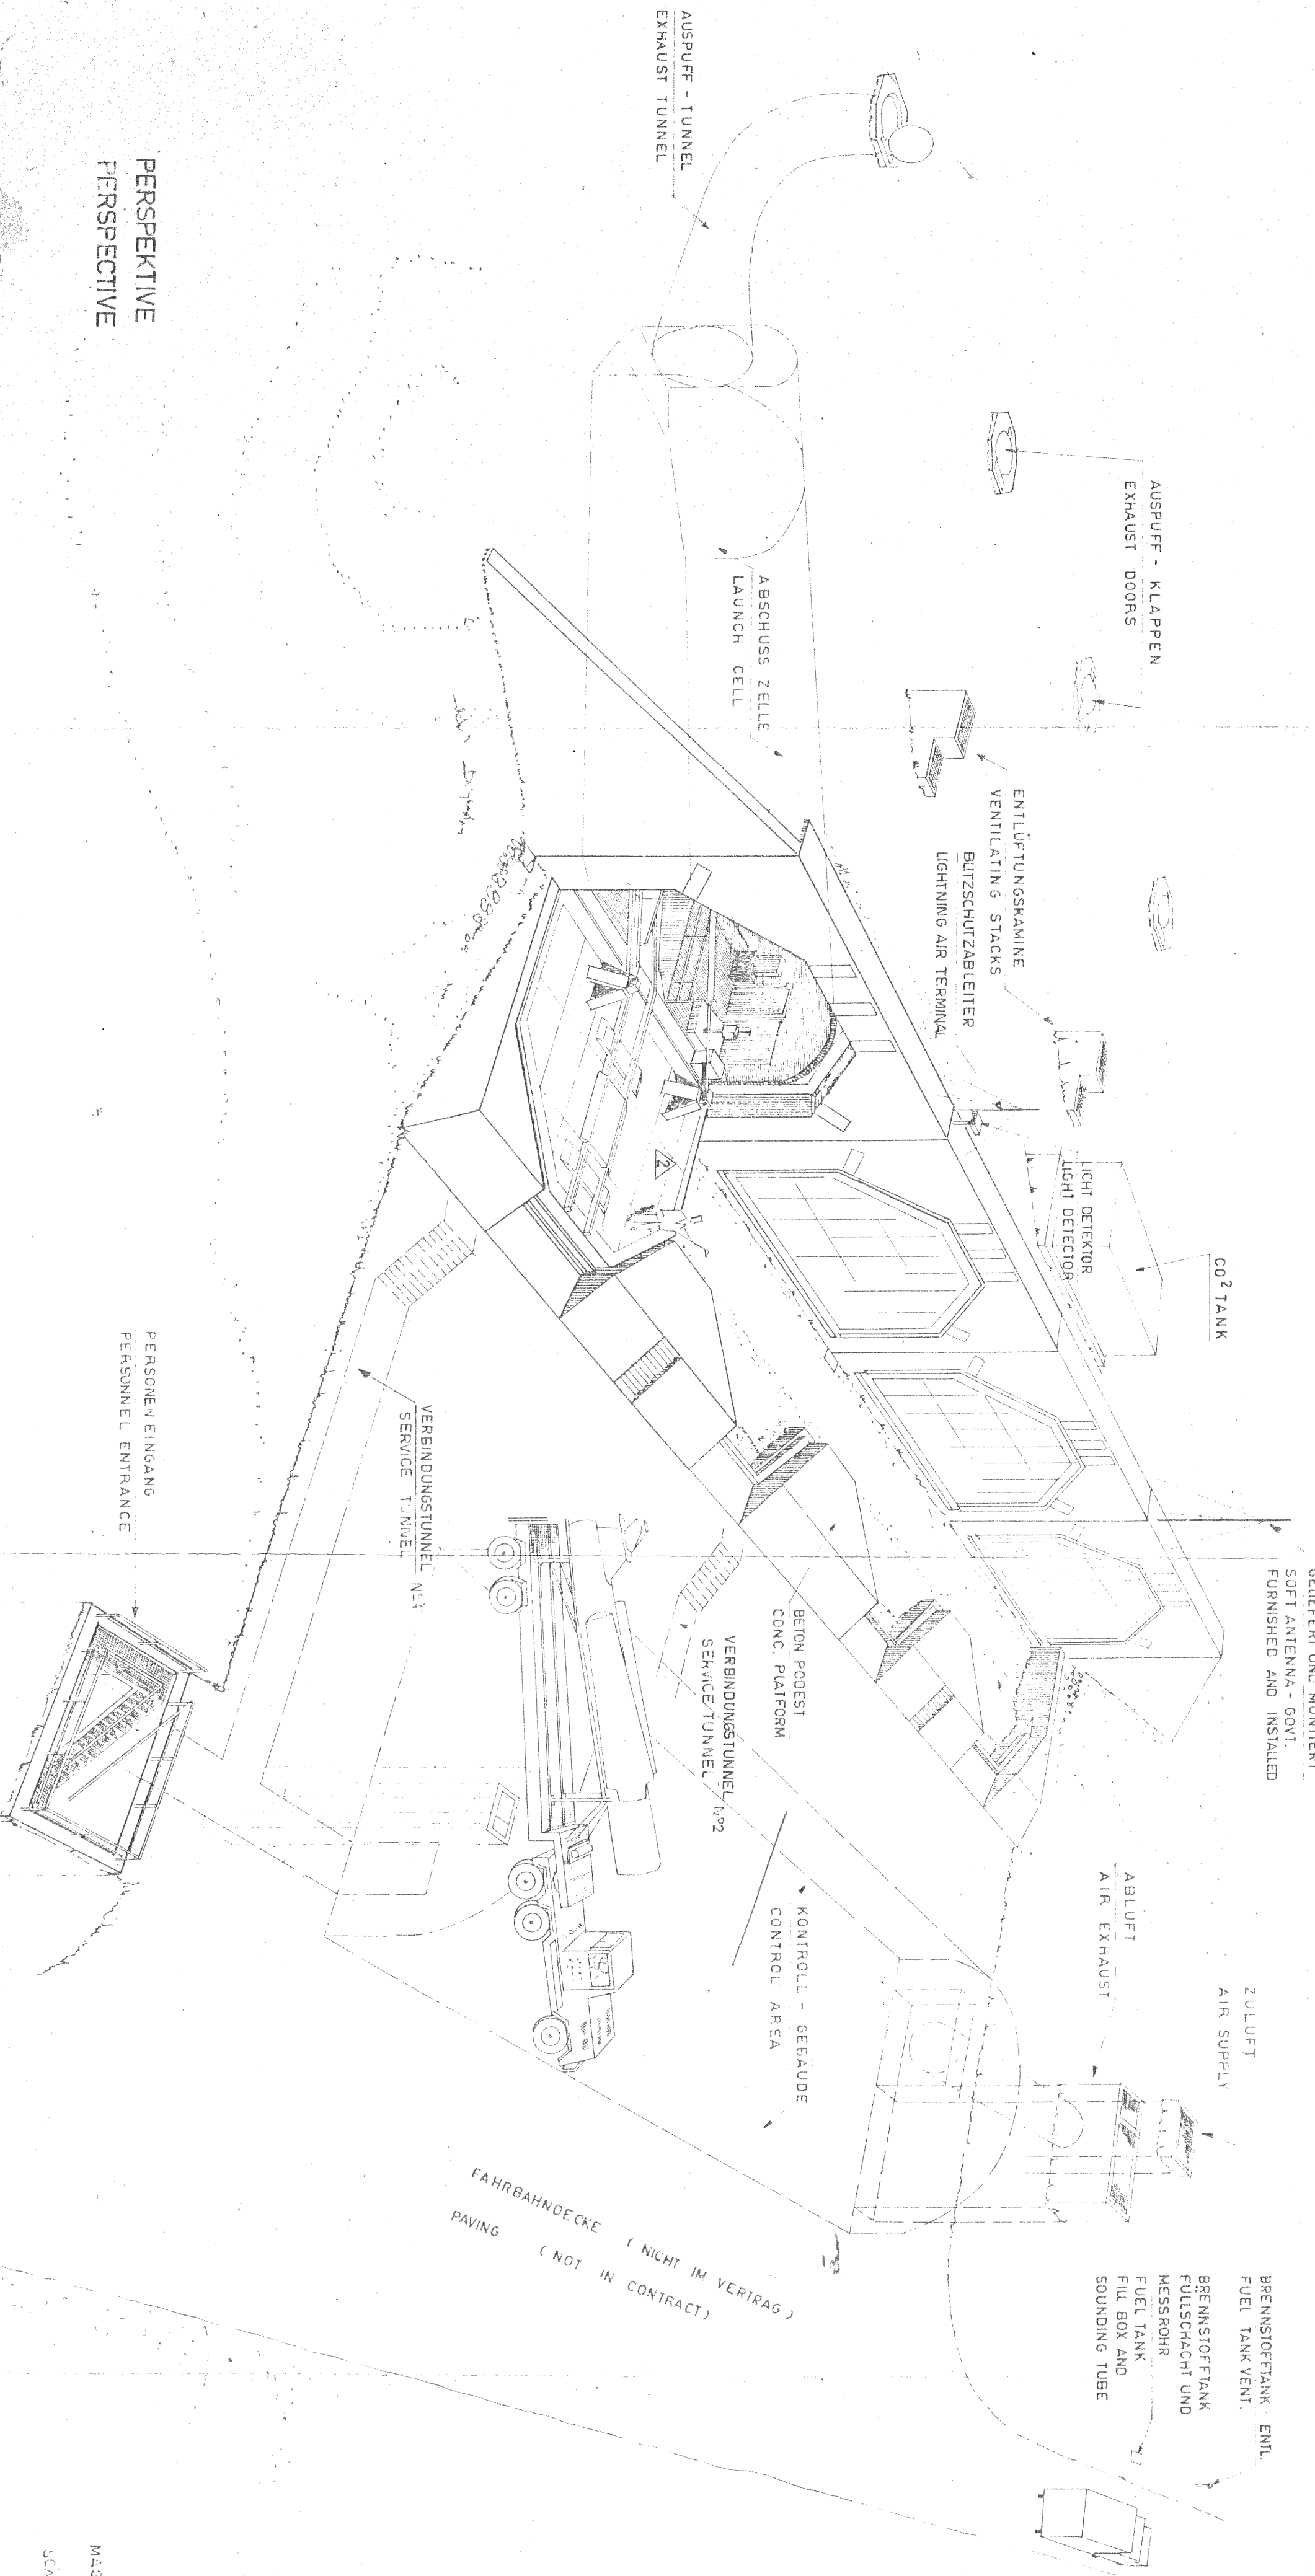

ABSCHUSSRICHTUNG
DIRECTION OF LAUNCH

STRASSE (NICHT IM VERTRAG)
ROAD (NOT IN CONTRACT)


FAHRBAHNDECKE (NICHT IM VERTRAG)
PAVING (NOT IN CONTRACT)

STRASSE (NICHT IM VERTRAG)
ROAD (NOT IN CONTRACT)

AREA & CUBAGE TABULATION

LAUNCH CELLS (4)	AREA (SQ. FT.)	CUBAGE (CU. FT.)
ONE CELL AREA	1,950 B	189,000
ONE CELL CUBAGE	4,730 CU. FT.	
CONTROL AREA	3,950	87,100

NOTE: EXCLUDED FROM THE ABOVE TABULATION ARE THE SERVICE TUNNELS, SERVICE TUNNEL SERVICE TUNNEL, VENTILATING STACKS, MOAT DOOR SUPPORT AND EMPER, RETAINING WALLS AND AREAWAYS.

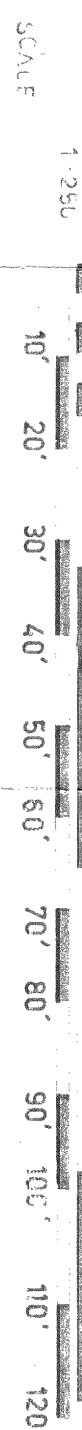

ÜBERSICHTSPLAN
PLOT P.L. AN

MASSSTAB 1:250

ANMERKUNG
NOTE

- 1 ERPÖDLRICH WASSERDICHE ANSTRICHE, ETC. SIEHE LESTUNGS-VERZEICHNIS
SEE SPECIFICATIONS FOR REQUIRED DAMPROOFING & WATERPROOFING.
- 2 FLUR DAS UNTERSCHICKE KONTROLLGEBÄUDE ERDERSCHÜTTUNG MIN. 2,50cm STARK
FLOOR OF UNDERROOFING CONTROL AREA TO HAVE 2.50cm MIN. EARTH COVER.
- 3 SENKSCHLICH IN SCHUTZGEHÄUSE UND GUSSEISENBAUWERK. KANAL JE NACH ERGEBNIS DER BAUSTELLE AM ANDEREN ENDE LINKEBAUT WERDEN GEFÄLLE UND ANDERE EINZELEITEN MÜSSEN DEN BETREFFENDE FÄLLE ANGERAST WERDEN
CATCH BASIN IN MOAT AND CAST IRON STEEL DRAIN MAY BE LOCATED AT OPPOSITE END OF MOAT IF DICTATED BY SITE CONDITIONS. ALL GRADING AND DETAILS SIMILAR (OPPOSITE-HAND)
- 4 ALLE HÖHENKOTEN GEHEN VON DER BEZUGSLINIE 000 AUS SIEHE BLATT NR. 000 SEE SHEET 5

HEADQUARTERS
UNITED STATES ARMY CONSTRUCTION AGENCY, GERMANY
APO 757

REVISIONS	DESCRIPTION	DATE	APPROVED
1	ISSUED BY ARCHITECT		
2	REVISION BY		
3	CHIEF TECH ENG BRANCH		
4	CHIEF ENGINEERING DIVISION		

STANDARD T/M LAUNCHING FACILITIES
ABSCHUSS ZELLEN & KONTROLL-GEBÄUDE
LAUNCH CELLS & CONTROL AREA
ÜBERSICHTSPLAN & PERSPECTIVE
PLOT PLAN & PERSPECTIVE

DATE: 10 7 64
SCALE: 2 00 8'
DRAWING NO.: 33-37-01
SHEET: 2 OF 8